



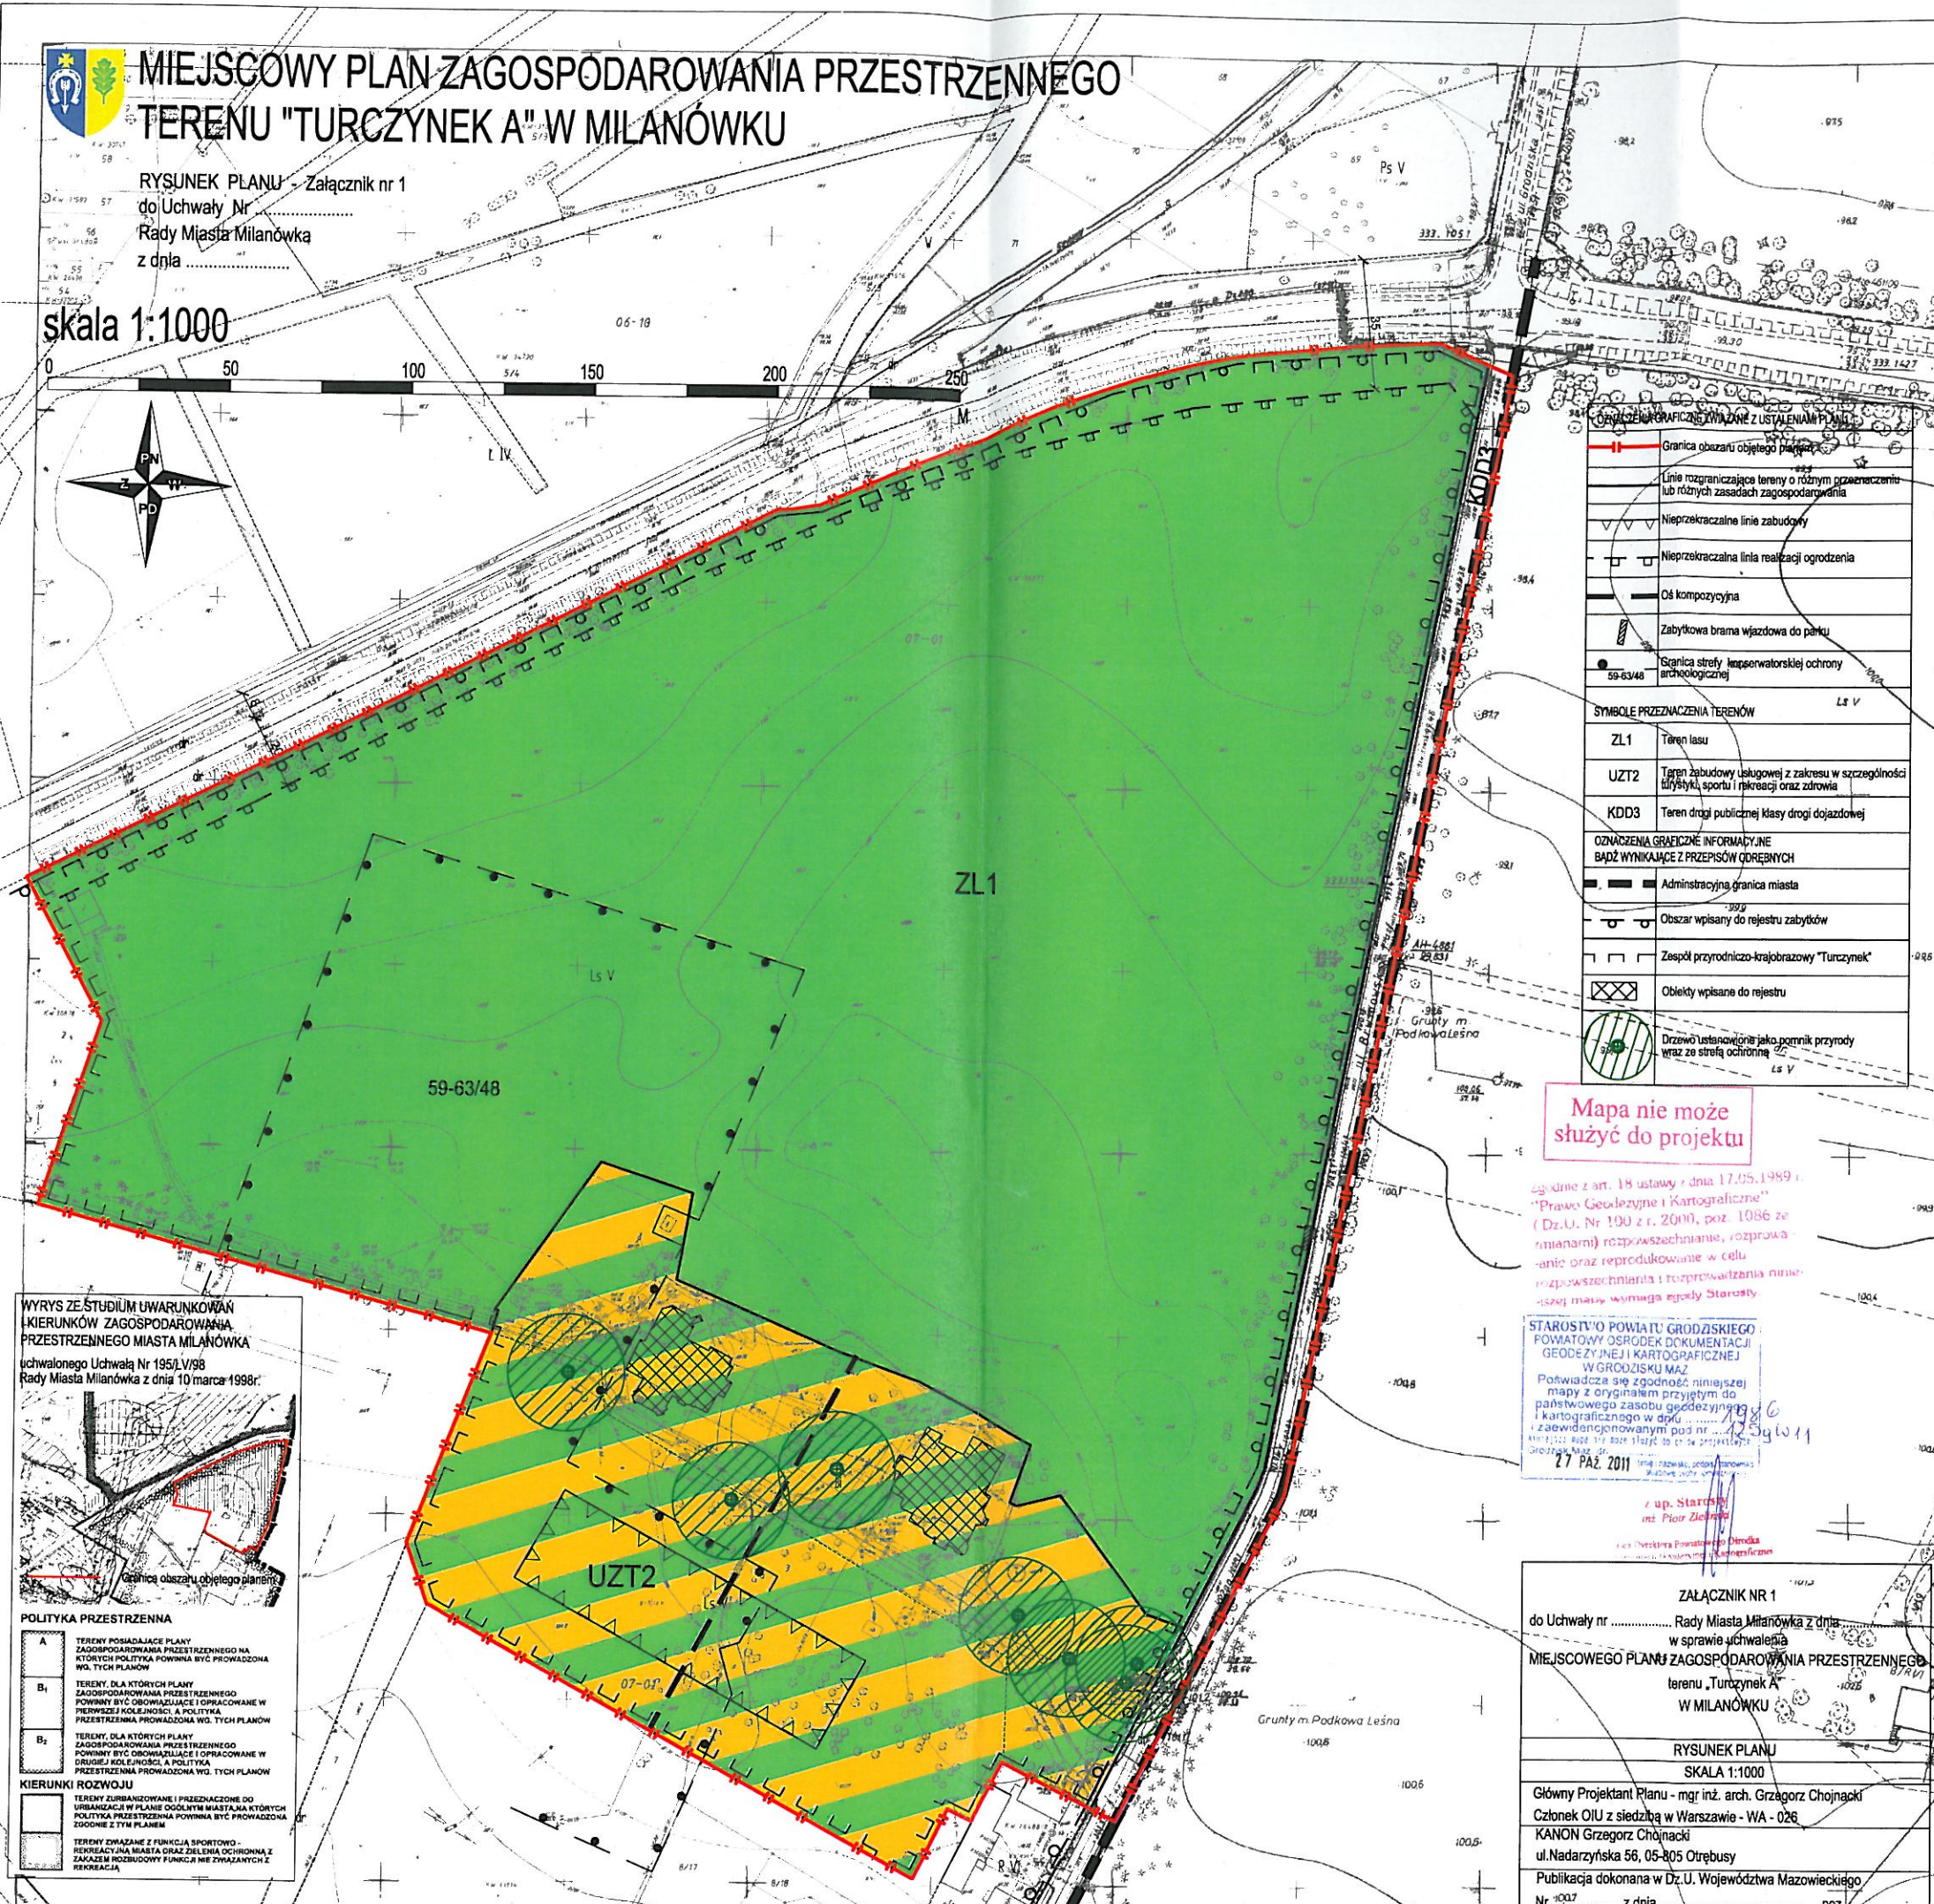

MIEJSCOWY PLAN ZAGOSPODAROWANIA PRZESTRZENNEGO TERENU "TURCZYNEK A" W MILANÓWKU

RYSUNEK PLANU - Załącznik nr 1
do Uchwały Nr
Rady Miasta Milanówko
z dnia

skala 1:1000

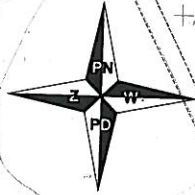

SYMBOLY GRAFICZNE ZWIĄZANE Z USTALENIAMI PLANU	
	Granica obszaru objętego planem
	Linie rozgraniczające tereny o różnym przeznaczeniu lub różnych zasadach zagospodarowania
	Nieprzekraczalna linie zabudowy
	Nieprzekraczalna linia realizacji ogrodzenia
	Oś kompozycyjna
	Zabytkowa brama wjazdowa do parku
	Granica strefy konserwatorskiej ochrony archeologicznej
SYMBOLY PRZEZNACZENIA TERENÓW	
	ZL1 Teren lasu
	UZT2 Teren zabudowy usługowej z zakresem w szczególności turystyki, sportu i rekreacji oraz zdrowia
	KDD3 Teren drogi publicznej klasy drogi dojazdowej
OZNACZENIA GRAFICZNE INFORMACYJNE BĄDŹ WYNIKAJĄCE Z PRZEPISÓW GDREBNYCH	
	Administracyjna granica miasta
	Obszar wpisany do rejestru zabytków
	Zespół przyrodniczo-krajobrazowy "Turczynek"
	Obiekty wpisane do rejestru
	Drzewo ustawione jako pomnik przyrody wraz ze strefą ochronną

Mapa nie może służyć do projektu

zgodnie z art. 18 ustawy z dnia 17.05.1989 r. "Prawo Geodezyjne i Kartograficzne" (Dz.U. Nr 190 z r. 2000, poz. 1086 ze zmianami) rozpowszechnianie, rozprowadzanie oraz reprodukowanie w celu rozpowszechniania i rozprowadzania niniejszej mapy wymaga zgody Starosty

STAROSTA POWIATU GRODZKIEGO
POWIATOWY OŚRODEK DOKUMENTACJI
GEODEZYJNEJ I KARTOGRAFICZNEJ
W GRODZISKU MAZ.
Potwierdza się zgodność niniejszej mapy z oryginałem przyjętym do państwowego zasobu geodezyjnego i kartograficznego w dniu
z zaawidencjonowanym post. nr
Wzrost mapy 1:1000 służyć do celów projektowych
Grodzisk Maz. 27 PAZ 2011

z up. Starosty
mgr Piotr Zielinski

WYRYS ZE STUDIUM UWARUNKOWAŃ KIERUNKÓW ZAGOSPODAROWANIA PRZESTRZENNEGO MIASTA MILANÓWKU uchwalonego Uchwałą Nr 195/LV/98 Rady Miasta Milanówko z dnia 10 marca 1998r.



POLITYKA PRZESTRZENNA

A	TERENY POSIADAJĄCE PLANY ZAGOSPODAROWANIA PRZESTRZENNEGO NA KTÓRYCH POLITYKA POWINNA BYĆ PROWADZONA WG. TYCH PLANÓW
B1	TERENY, DLA KTÓRYCH PLANY ZAGOSPODAROWANIA PRZESTRZENNEGO POWINNY BYĆ OBRÓWADZAJĄCE OPRACOWANE W PIERWSZEJ KOLEJNOŚCI A POLITYKA PRZESTRZENNA PROWADZONA WG. TYCH PLANÓW
B2	TERENY, DLA KTÓRYCH PLANY ZAGOSPODAROWANIA PRZESTRZENNEGO POWINNY BYĆ OBRÓWADZAJĄCE I OPRACOWANE W DRUGIEJ KOLEJNOŚCI A POLITYKA PRZESTRZENNA PROWADZONA WG. TYCH PLANÓW

KIERUNKI ROZWOJU

	TERENY ZURBANIZOWANE I PRZEZNACZONE DO URBANIZACJI W PLANIE OGÓLNYM MIASTA, KTÓRYCH POLITYKA PRZESTRZENNA POWINNA BYĆ PROWADZONA ZGODNIE Z TYM PLANEM
	TERENY ZWIĄZANE Z FUNKCJĄ SPORTOWO-REKREACYJNĄ MIASTA ORAZ ZIELNIA OCHRONNA Z ZAKAZEM ROZBUDOWY FUNKCJI IŁE ZWIĄZANYCH Z REKREACJĄ

ZALĄCZNIK NR 1
do Uchwały nr Rady Miasta Milanówko z dnia
w sprawie uchwalenia
MIEJSCOWEGO PLANU ZAGOSPODAROWANIA PRZESTRZENNEGO
terenu „Turczynek A”
W MILANÓWKU

RYSUNEK PLANU
SKALA 1:1000

Główny Projektant Planu - mgr inż. arch. Grzegorz Chojnacki
Członek OIU z siedzibą w Warszawie - WA - 026
KANON Grzegorz Chojnacki
ul. Nadarzyńska 56, 05-805 Otrębusy
Publikacja dokonana w Dz.U. Województwa Mazowieckiego
Nr z dnia poz